


Nutzfläche: 26,77m²

Bruttogeschossfläche: 28,8m²

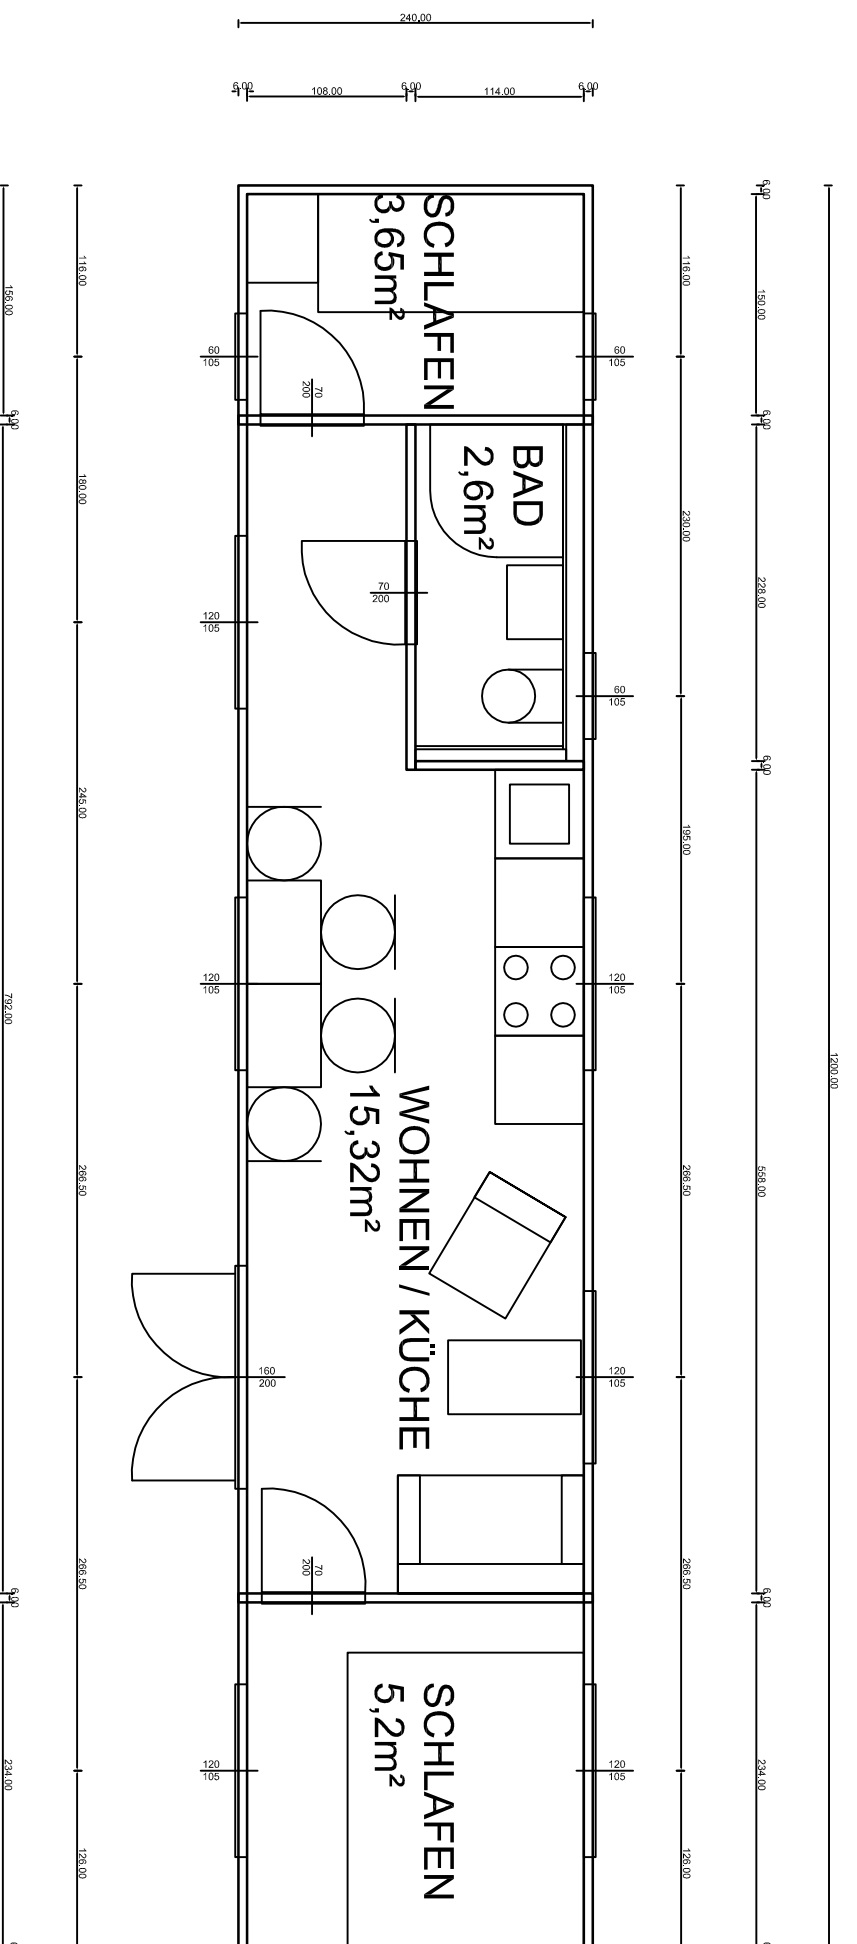

PROJEKT: Zirkuswagen Mobile Home 1200	www.zirkuswagen.at
PLANNAME: ZW_MH_1200_GR	
DATUM: 9.3.2018	
ERSTELLER: Peter Schäfer	MSTB: angepasst
	ANM.: