


Nutzfläche: 26,77m<sup>2</sup>

Bruttogeschossfläche: 28,8m<sup>2</sup>

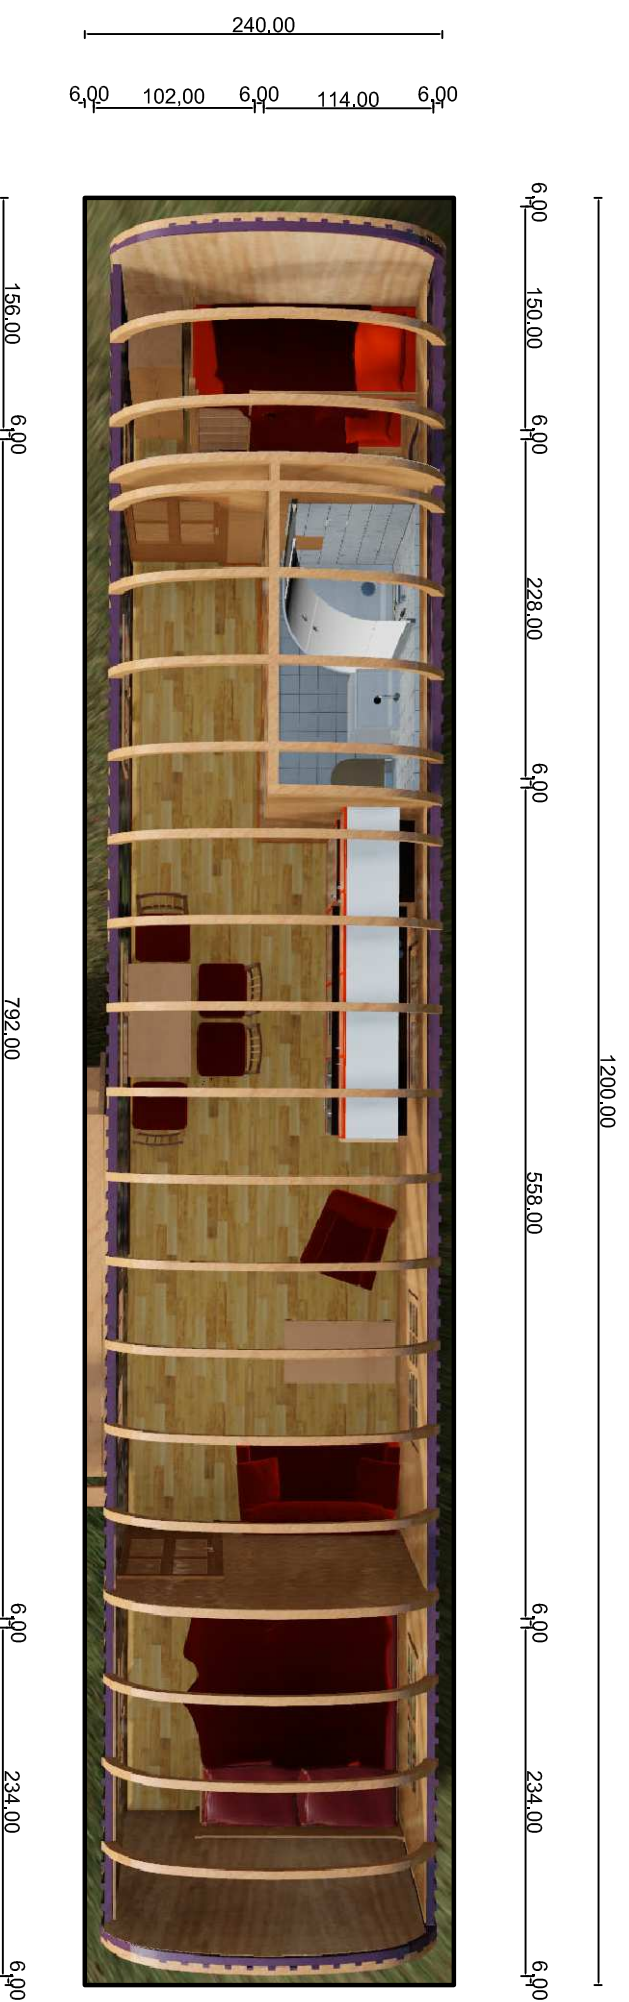

PROJEKT: Zirkuswagen Mobile Home 1200

PLANNAME: ZV\_MH\_900\_GR

DATUM: 27.12.2016

ERSTELLER: Peter Schacher

MSTR: 1200

[www.zirkuswagen.at](http://www.zirkuswagen.at)

ANM.: