


Nutzfläche: 21,92m<sup>2</sup>

Bruttogeschossfläche: 27,36m<sup>2</sup>

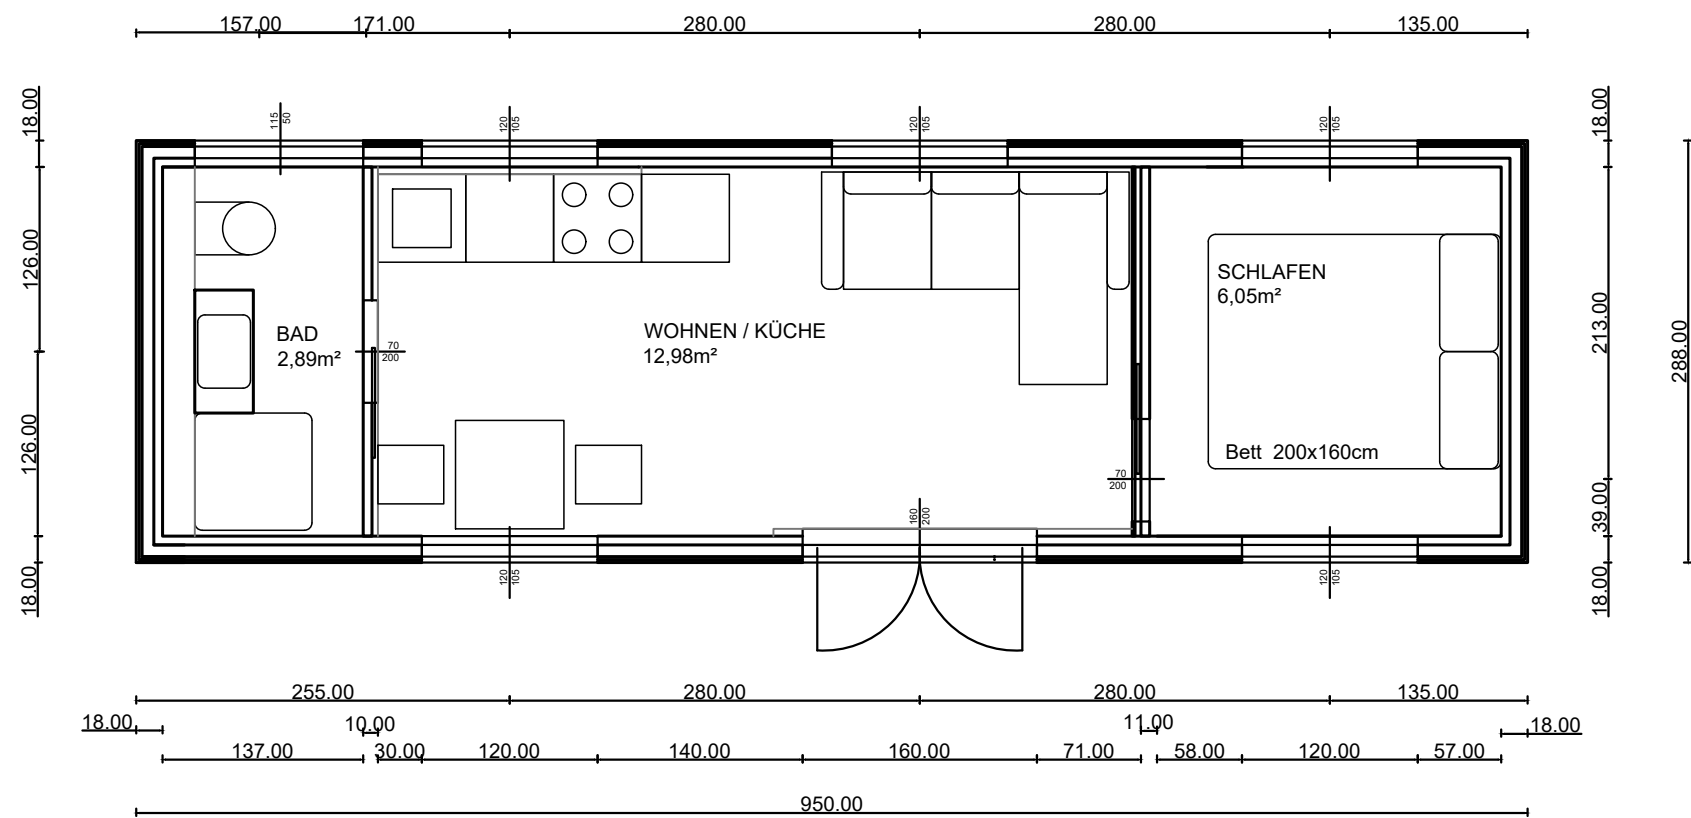

PROJEKT: Zirkuswagen Mobile Home		www.zirkuswagen.at	
PLANNAME: ZW_MH2			
DATUM: 8.10.2021	ERSTELLER: Peter Schlacher	MSTB: angepaßt	ANM.: