


Nutzfläche: 25,59m<sup>2</sup>

Bruttogeschossfläche: 31,68m<sup>2</sup>

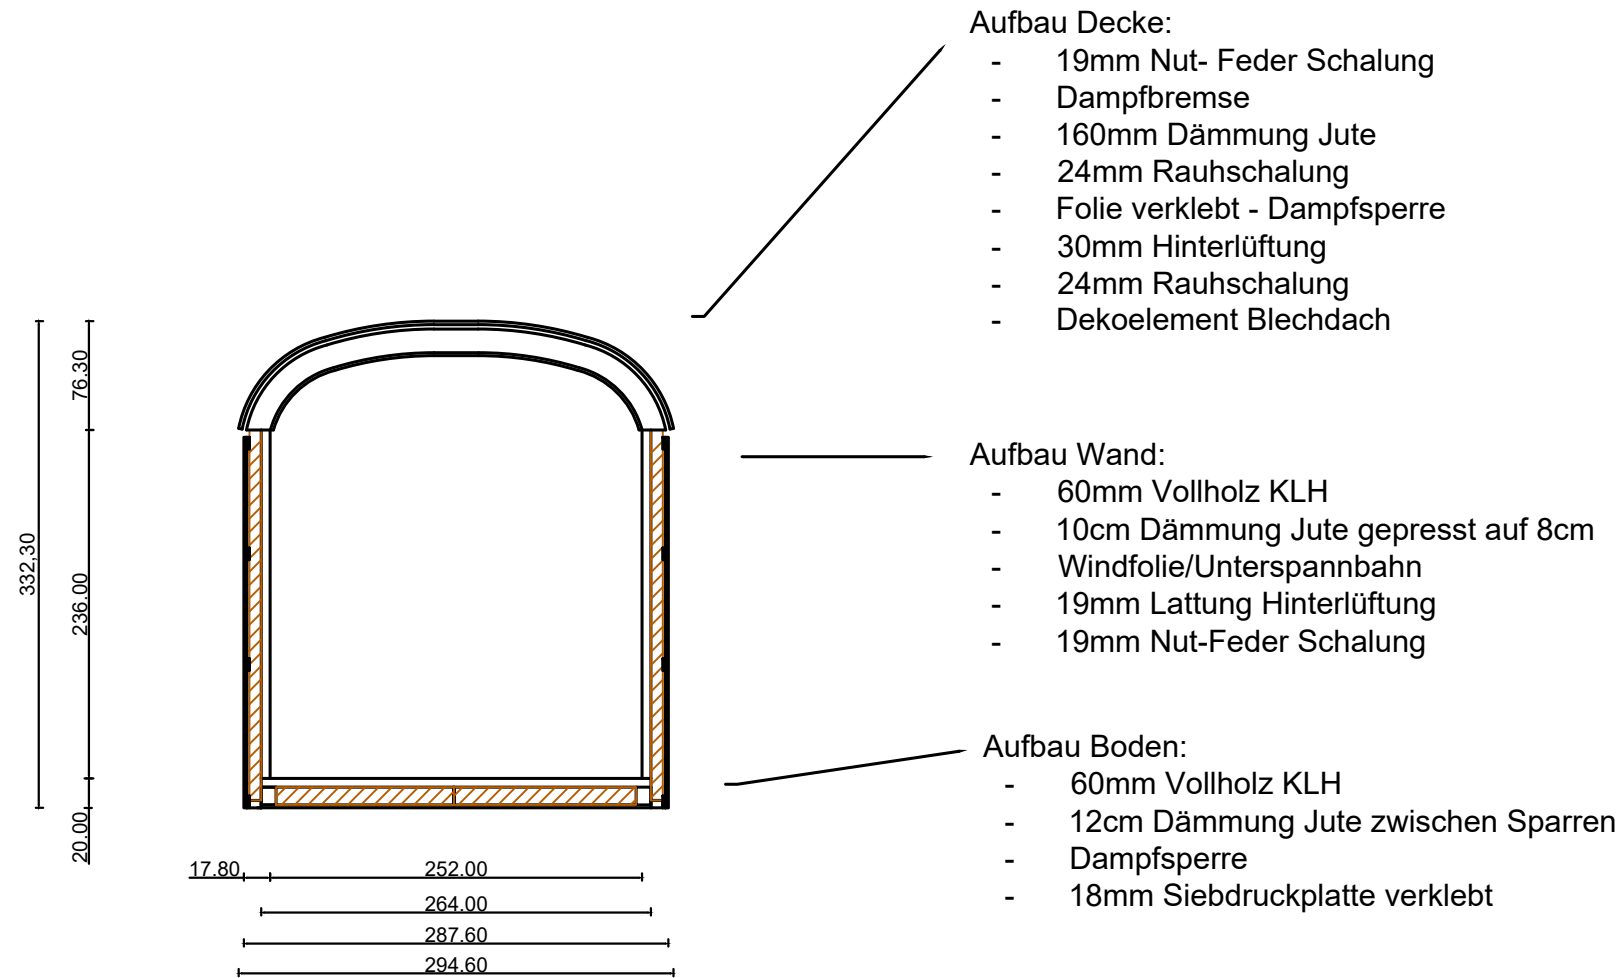

PROJEKT: Zirkuswagen Mobile Home		www.zirkuswagen.at	
PLANNAME: ZW_MH4			
DATUM: 8.10.2021	ERSTELLER: Peter Schlacher	MSTB: angepaßt	ANM.: