
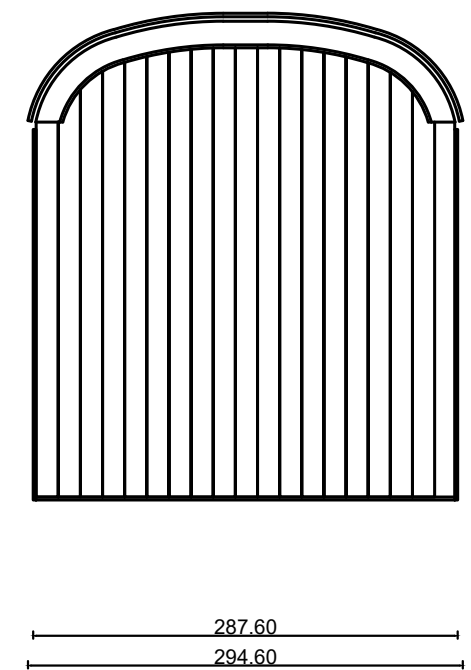
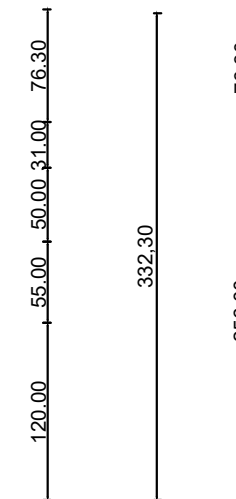


Nutzfläche: 25,59m²

Bruttogeschossfläche: 31,6m²

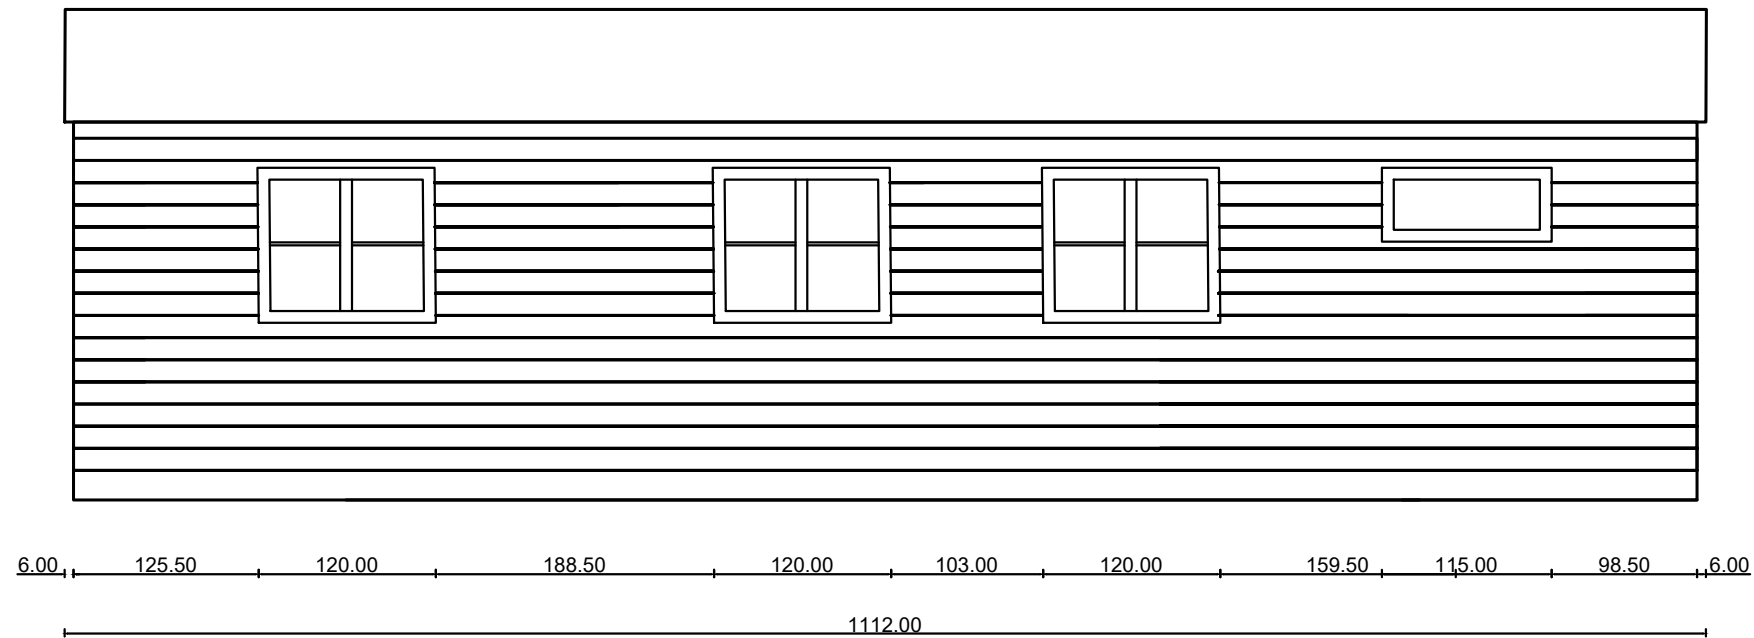

PROJEKT: Zirkuswagen Mobile Home		www.zirkuswagen.at	
PLANNAME: ZW_MH4			
DATUM: 8.10.2021	ERSTELLER: Peter Schlacher	MSTB: angepaßt	ANM.: